


TRAMVAJOVÁ TRÁŤ KOBYLISY - ZDIBY

PŘEHLEDNÁ SITUACE

1 : 30 000

LEGENDA

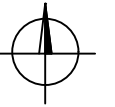

KATASTRY

- hranice hl. m. Prahy
- hranice obcí
- hranice katastrálních území

POZEMNÍ KOMUNIKACE

- komunikace - výhled

TRAMVAJE

- TT stávající
- TT plánované
- TT nové vedení
- TT variantní obratiště
- tramvajová zastávka - stávající
- tramvajová zastávka - nově navržená

PARKOVIŠTĚ P+R


- ▨ vymezená plocha pro nové P+R
- ▨ alternativní plocha pro nové P+R

ŽELEZNICE

- trať - stávající

POZEMNÍ STAVBY

- již hotové výstavby
- plánované výstavby

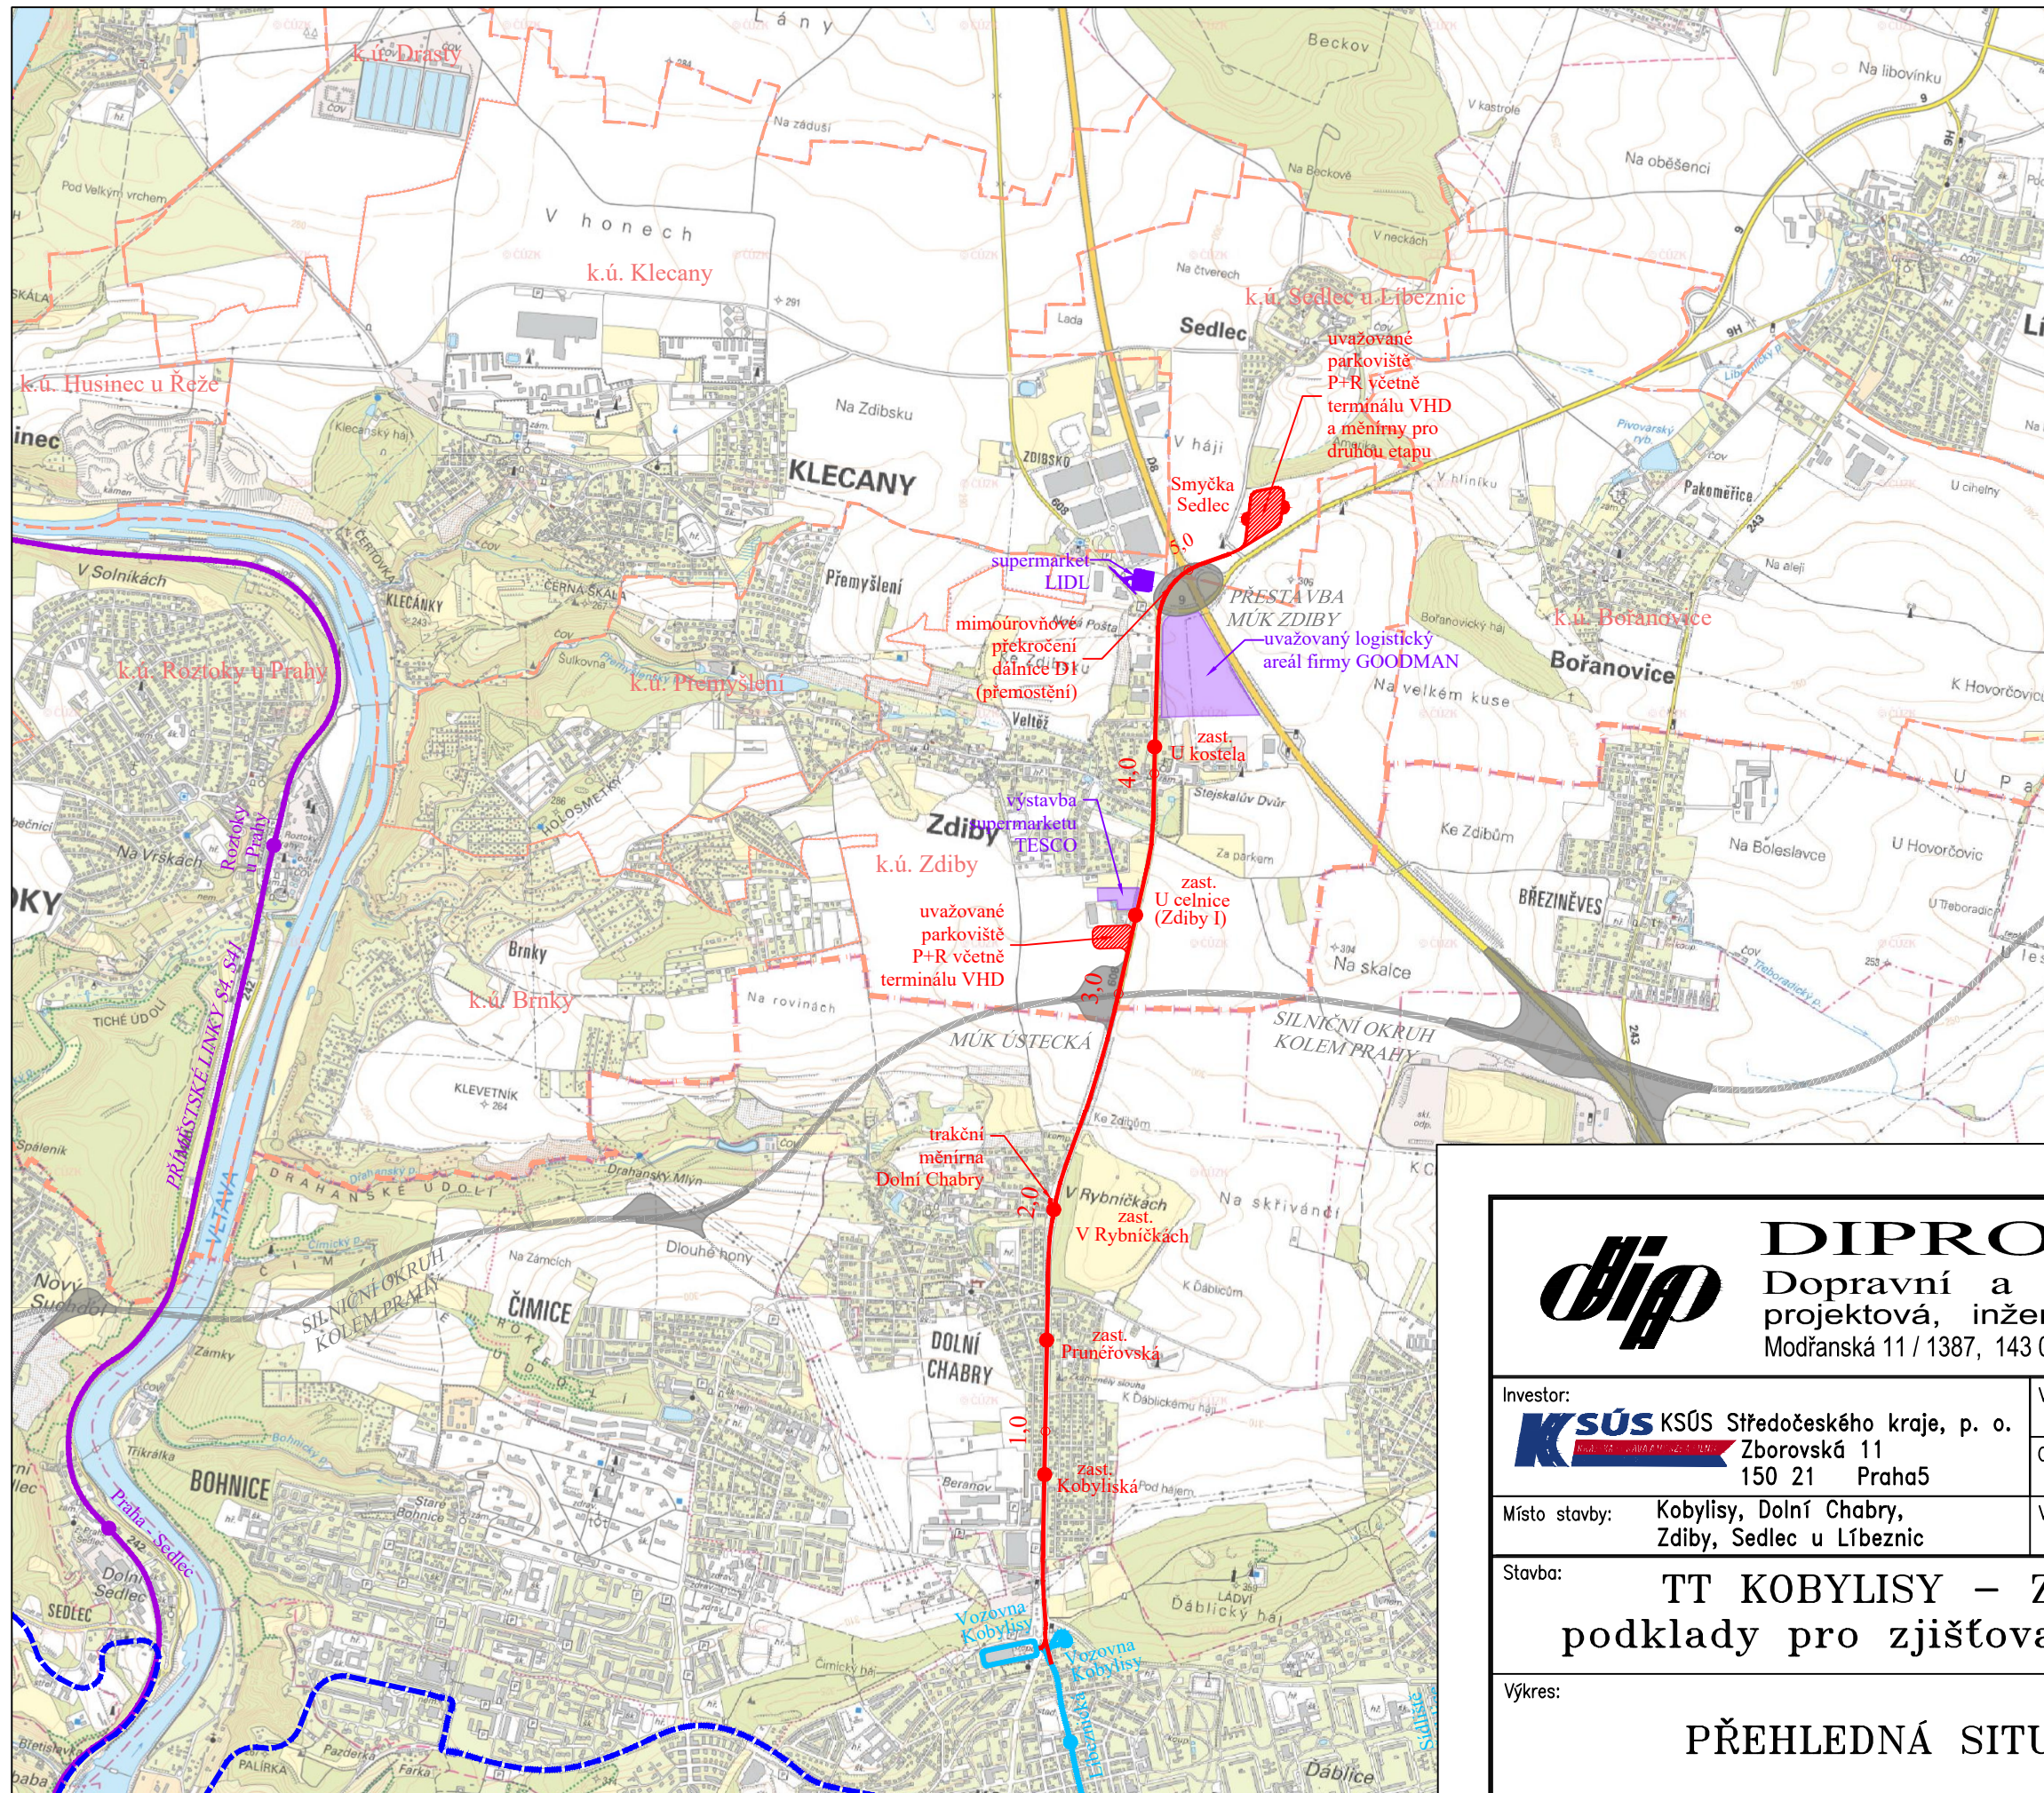

DIPRO, spol. s r.o. [®] Dopravní a inženýrské projekty, projektová, inženýrská a konzultační kancelář Modřanská 11 / 1387, 143 00 Praha 12 IČO 48592722						
Investor:	KSÚS Středočeského kraje, p. o. Zborovská 11 150 21 Praha 5	Vypracoval:	Ing. Zajíc	Kontrola:	Ing. Maruška	
Místo stavby:	Kobylisy, Dolní Chabry, Zdiby, Sedlec u Líbeznic	Odp. projektant:	Ing. Zajíc	Zak. číslo:	18 - 046 - 00	
Stavba:	TT KOBYLISY – ZDIBY podklady pro zjišťovací řízení		Ved. projektu:	Ing. Trešl	Datum vyprac.:	10/2018
Výkres:	PŘEHLEDNÁ SITUACE		Stupeň:	0TS		
			Měřítko:	1 : 30 000		
			Číslo přílohy:	2		